


APARTAMENTAI KULAUTUVOJE V. AUGUSTAUSKO G. 1

1 AUKŠTO PLANAS

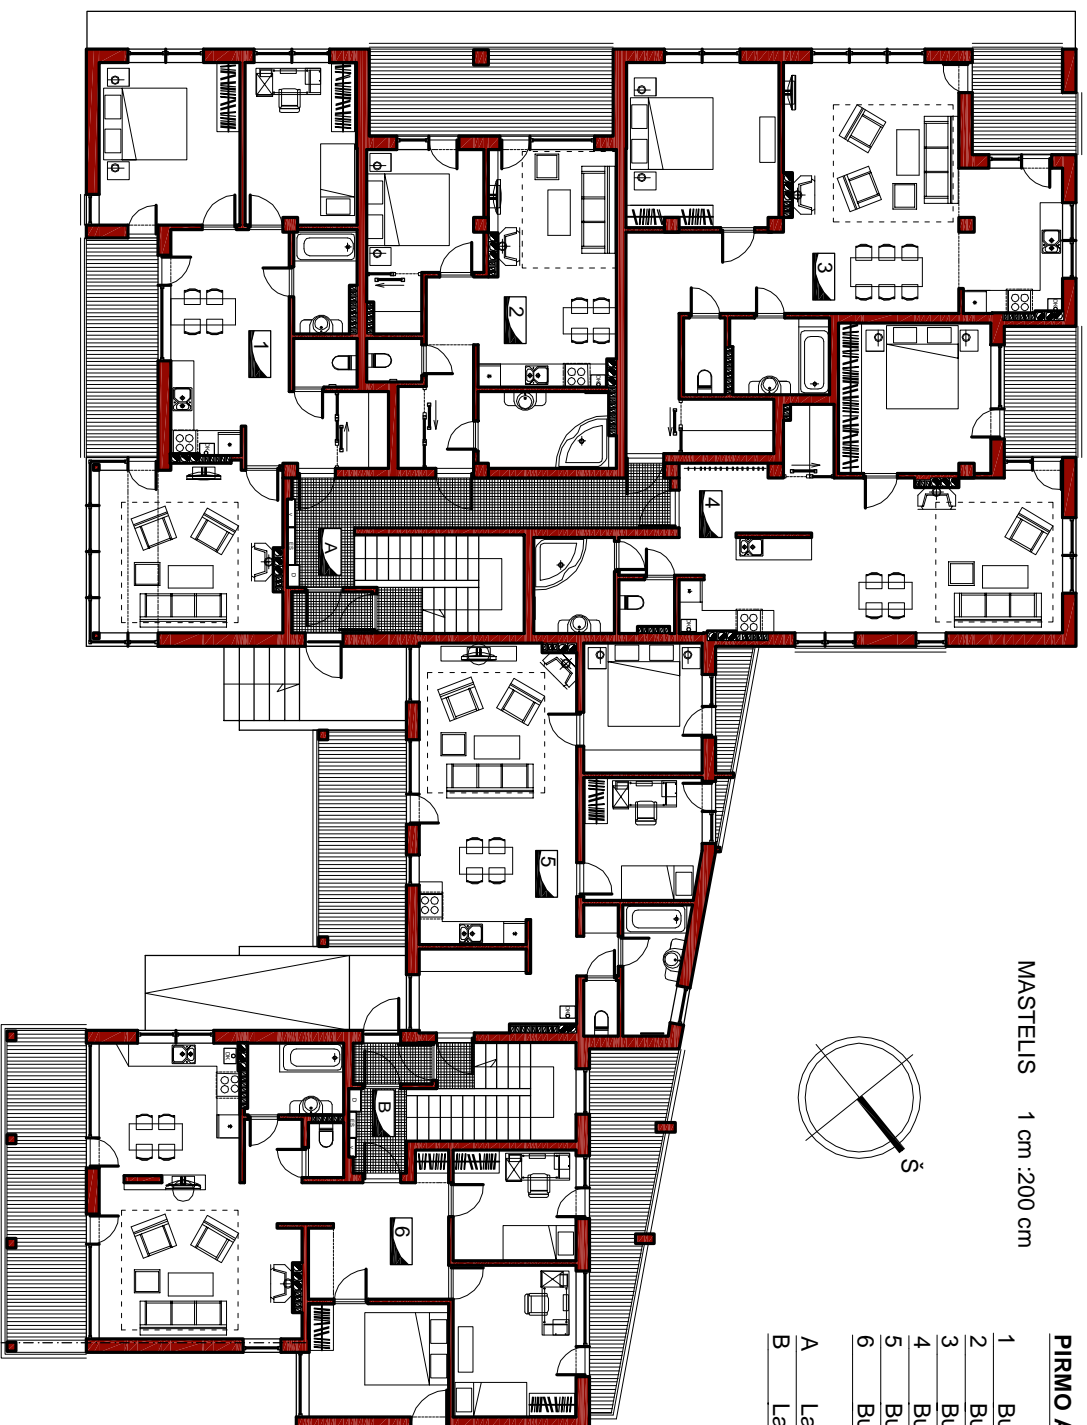

MAŠTELIS 1 cm :200 cm

PIRMO AUKŠTO PLANAS :

1	Butas.....	80,20 m2
2	Butas.....	51,15 m2
3	Butas.....	83,44 m2
4	Butas.....	69,96 m2
5	Butas.....	71,29 m2
6	Butas.....	89,91 m2

A	Laiptinė su koridoriumi.....	20,31 m2
B	Laiptinė su koridoriumi.....	6,93 m2

Viso: 473,19m2



Tel.: +370 37 47 20 56

Faksas: +370 37 77 61 27

El. paštas: info@gbgroup.lt