


APARTAMENTAI KULAUTUVOJE V. AUGUSTAUSKO G. 1

2 AUKŠTO PLANAS

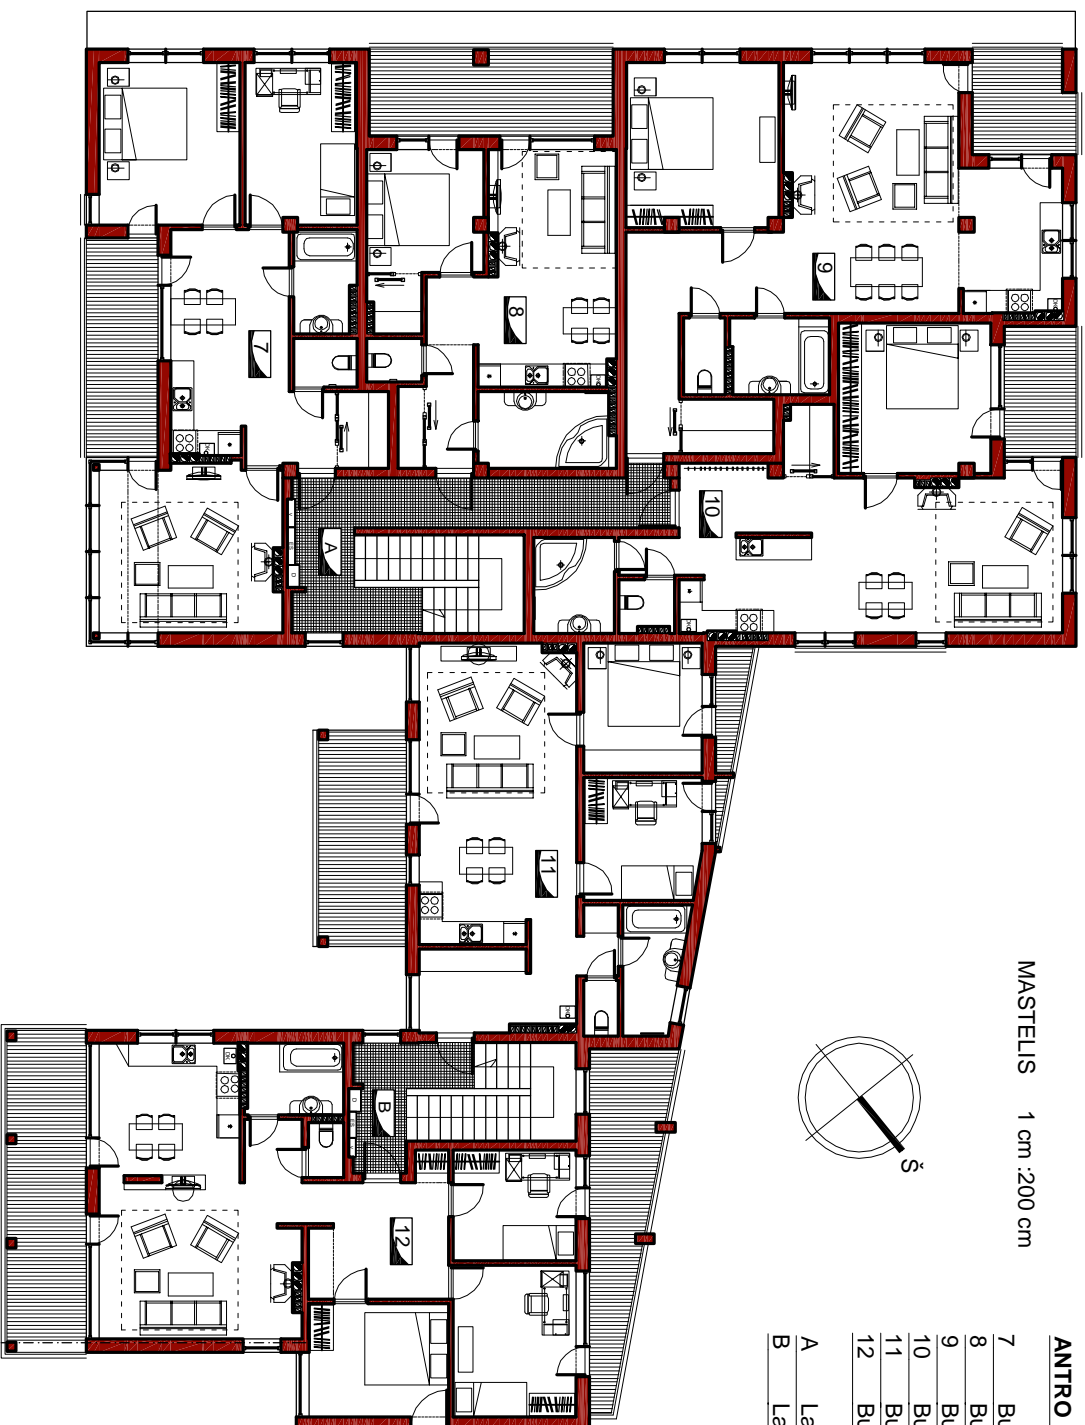

MASTELIS 1 cm :200 cm

ANTRO AUKŠTO PLANAS :

7	Butas.....	80,20 m2
8	Butas.....	51,15 m2
9	Butas.....	83,44 m2
10	Butas.....	69,96 m2
11	Butas.....	71,29 m2
12	Butas.....	89,91 m2
A	Laiptinė su koridoriu.....	20,31 m2
B	Laiptinė su koridoriu.....	6,93 m2

Viso: 473,19m2



Tel.: +370 37 47 20 56

Faksas: +370 37 77 61 27

El. paštas: info@gbgroup.lt