



APARTAMENTAI KULAUTUVOJE V. AUGUSTAUSKO G. 1

1 (2,3) AUKŠTAS, BUTAS NR. 4 (10,16)

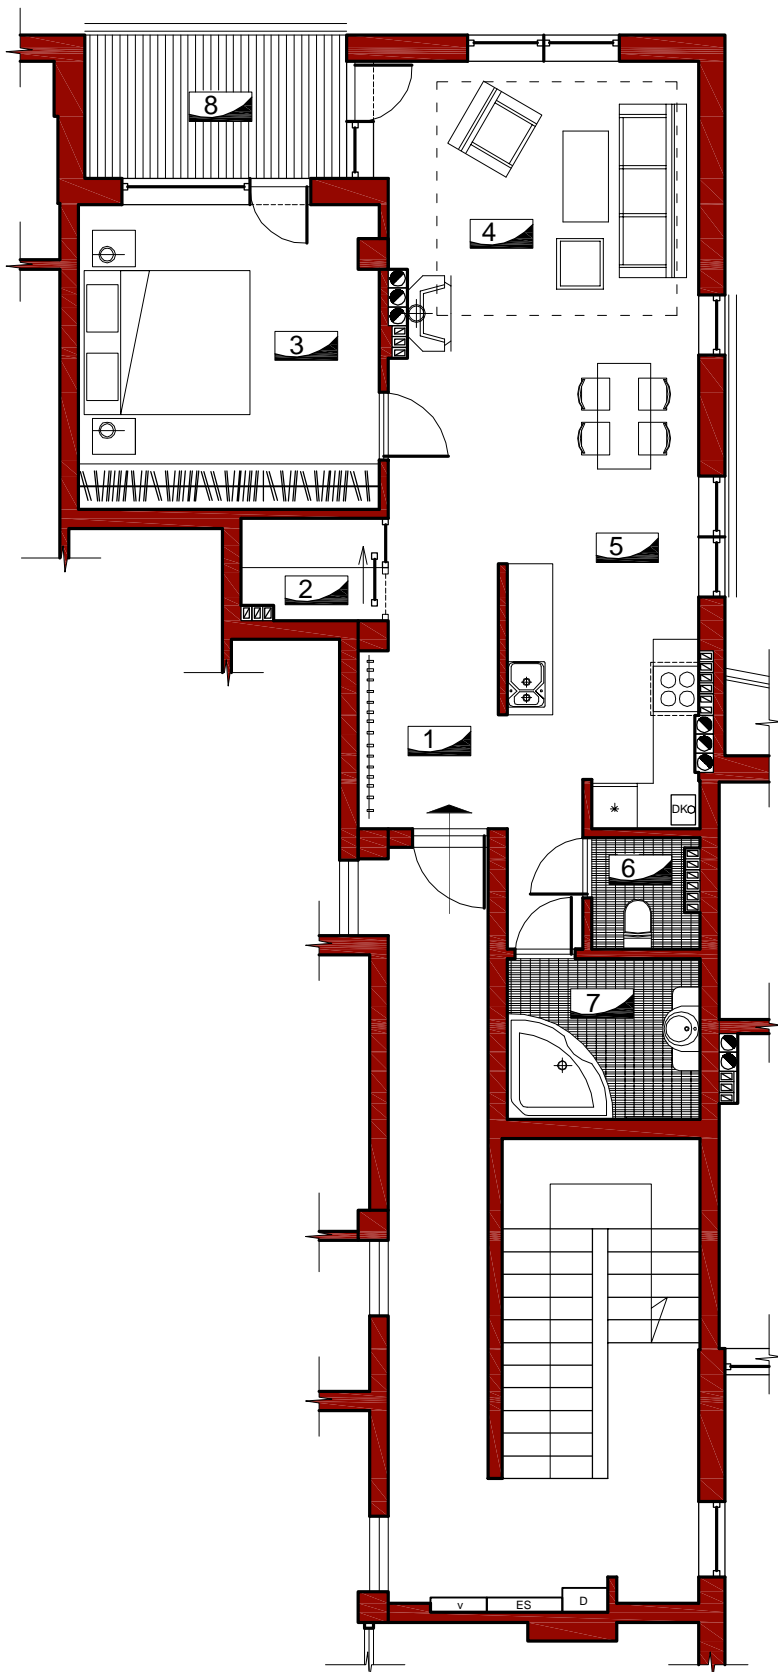

MASTELIS 1 cm :100 cm

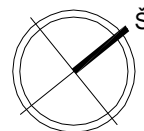

BUTO PATALPŲ EKSPLIKACIJA:

1	Holas.....	9,58	m2
2	Drabužinė.....	2,55	m2
3	Kambarys.....	16,01	m2
4	Svetainė.....	24,82	m2
5	Virtuvė-valgomasis.....	9,47	m2
6	WC.....	2,14	m2
7	Vonia.....	5,39	m2
8	Balkonas.....	6,52	m2

Viso*: 69,96 m2

*Plotas be balkono



Tel.: +370 37 47 20 56

Faksas: +370 37 77 61 27

El. paštas: info@gbgroup.lt