



APARTAMENTAI KULAUTUVOJE V. AUGUSTAUSKO G. 1

1 (2,3) AUKŠTAS, BUTAS NR. 6 (12,17)

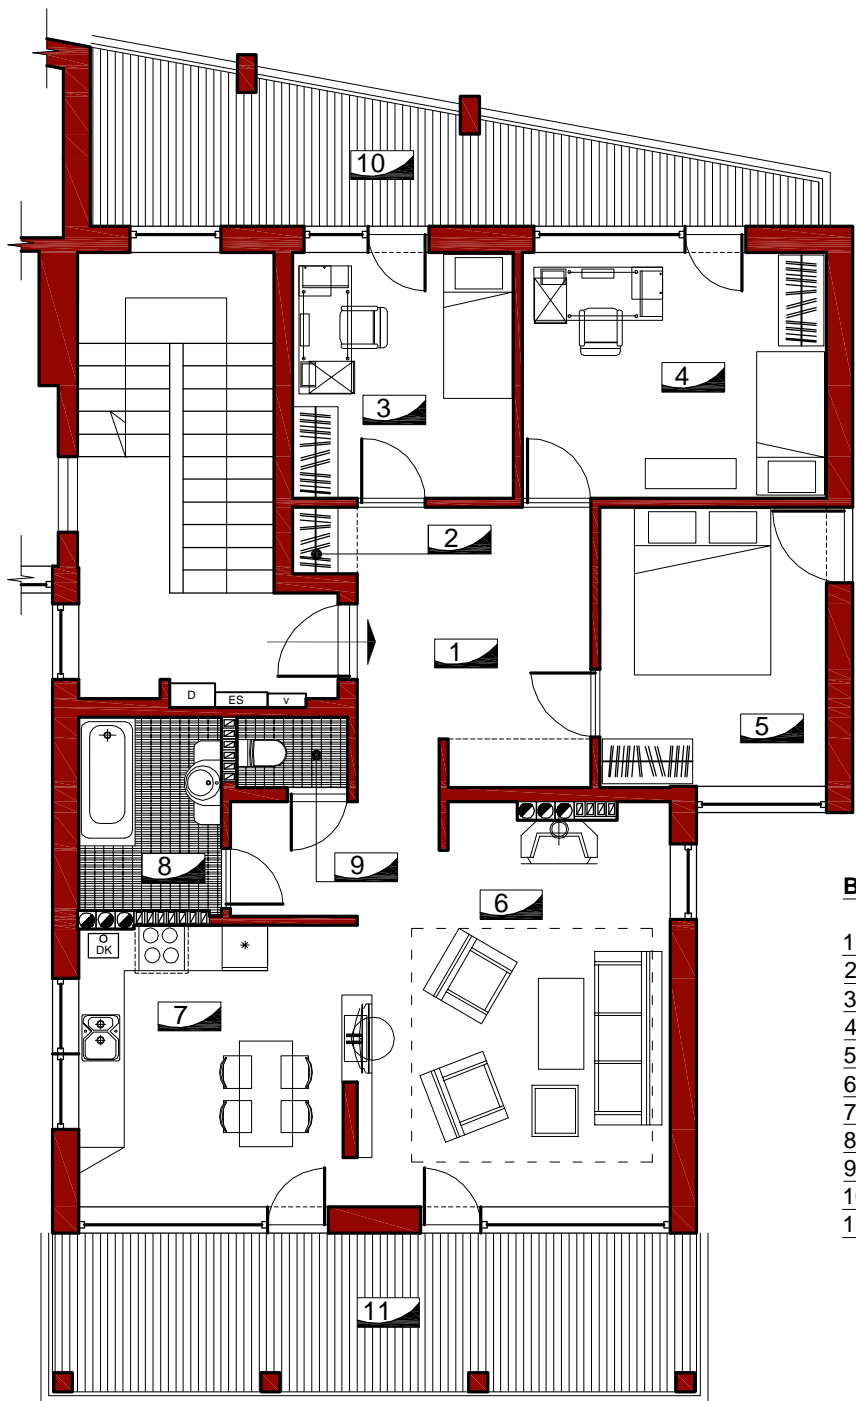

MASTELIS 1 cm :100 cm

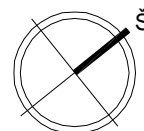

BUTO PATALPŲ EKSPLIKACIJA:

1	Holas.....	15,26 m2
2	Drabužinė.....	0,76 m2
3	Kambarys.....	9,49 m2
4	Kambarys.....	13,07 m2
5	Kambarys.....	11,07 m2
6	Svetainė.....	20,64 m2
7	Virtuvė-valgomasis.....	13,45 m2
8	Vonia.....	4,84 m2
9	WC.....	1,34 m2
10	Balkonas.....	14,09 m2
11	Balkonas.....	17,54 m2

Viso*: 89,91 m2

*Plotas be balkonų



Tel.: +370 37 47 20 56

Faksas: +370 37 77 61 27

El. paštas: info@gbgroup.lt